



Schnitt 2-2 - M: 1:100

Schnitt 1-1 - M: 1:100

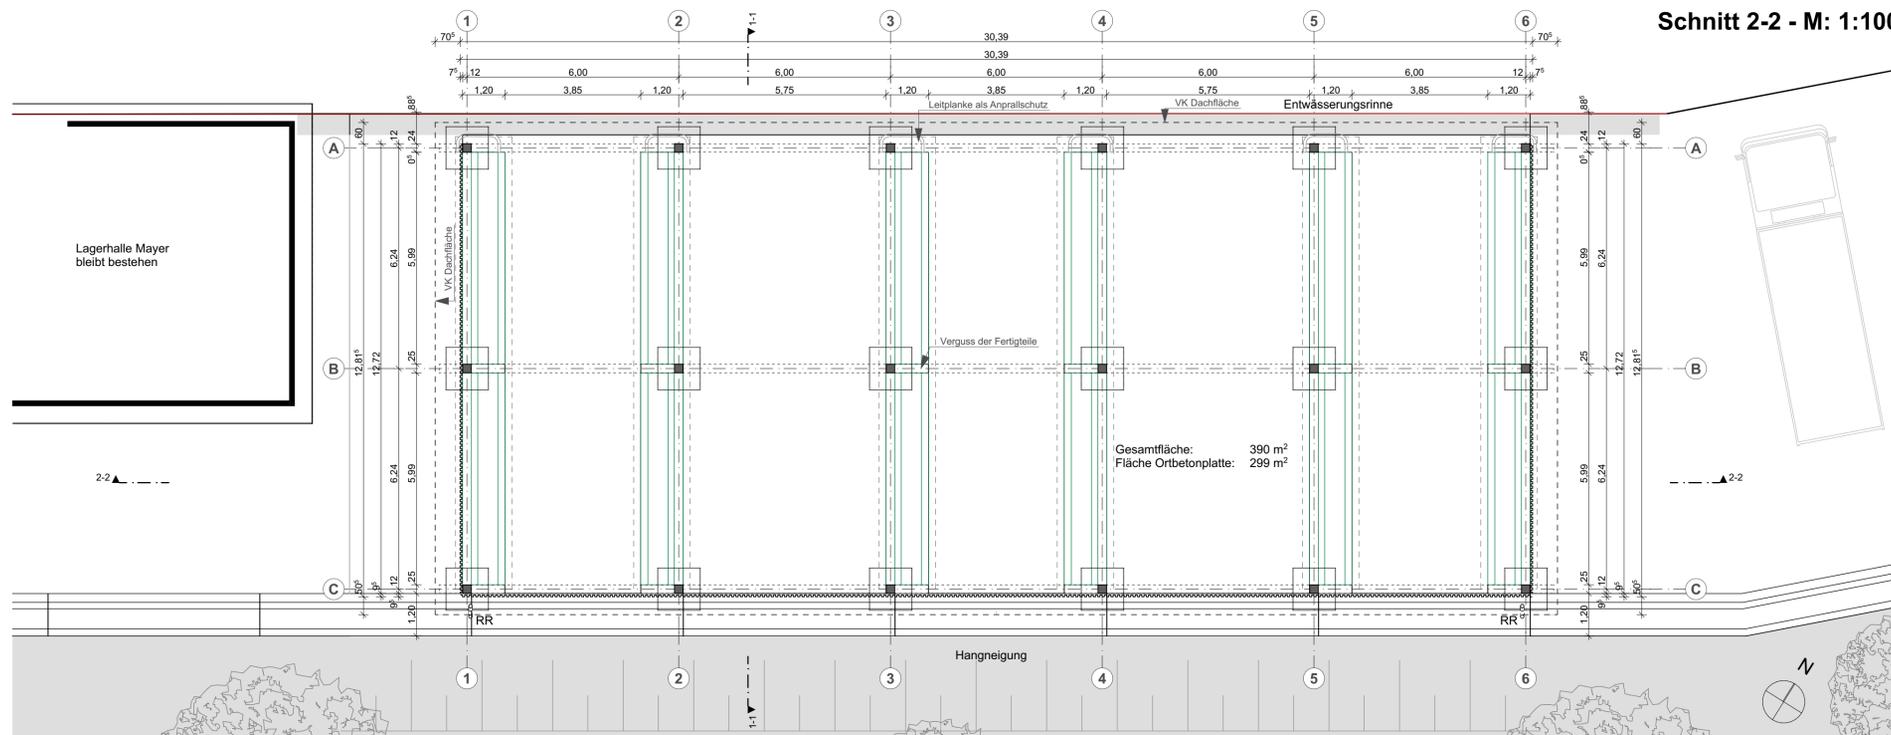

Ausschnitt Grundriss überdachter Bereich M: 1:100

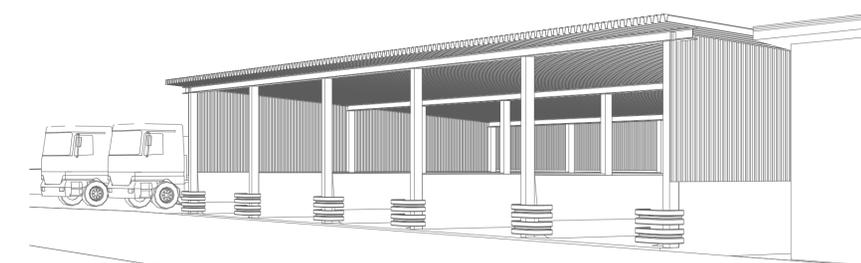

Schaubild

Legende

	Gebäudebestand		Fläche Asphalt neu (1.308m²)
	Straßen Bestand		Fläche Beton neu (299m²)



Lageplan - M: 1:500

BAUHERR / MASSNAHMENTRÄGER Bundesministerium der Verteidigung	ADRESSE BAUHERR / MASSNAHMENTRÄGER Bundesministerium der Verteidigung Fontainegraben 150 53123 Bonn
BAUMASSNAHMENUMMER 6 17 01 742 00	VERTRETEN DURCH Bundesamt für Infrastruktur, Umweltschutz und Dienstleistungen - Kompetenzzentrum Baumanagement Dachauerstrasse 128 80637 München
WE-NUMMER (WIRTSCHAFTSEINHEIT) 03770	
GEBÄUDE-ID	

FREISTAAT BAYERN
STAATLICHES BAUAMT TRAUNSTEIN
ROSENHEIMER STRASSE 7, 83278 TRAUNSTEIN, TEL. 0861/57-245, FAX: 0861/15661, E-MAIL: poststelle@stbats.bayern.de

WTD 52 - Oberjettenberg
Errichtung Freilagerfläche bei Gebäude 31

Lageplan, Grundriss
Schnitt 1-1, Schnitt 2-2

KAP./TITEL 1408/55813	GEZ. VON RE/DK	GEZ. AM 21.05.21	STAND 21.05.21	PLOTDATUM 21.05.21	SONSTIGES
MASSN.-NR. 40209 D 0056	FDH LIEGENSCHAFTS-NR. 681 006	PROJEKTDEFINITION B16H.E402900.56			

VERFASSER Staatliches Bauamt Traunstein Rosenheimer Str. 7 83278 Traunstein Tel: 0861/157-0 email: poststelle@stbats.bayern.de	DATUM, UNTERSCHRIFT
BAUDURCHFÜHRENDE EBENE	DATUM, UNTERSCHRIFT
NUTZENDE VERWALTUNG	DATUM, UNTERSCHRIFT
FACHAUFSICHT FÜHRENDE VERWALTUNG	DATUM, UNTERSCHRIFT
MASSNAHMENTRÄGER	DATUM, UNTERSCHRIFT
ÖBERSTE TECHNISCHE INSTANZ	DATUM, UNTERSCHRIFT